



ΕΦΗΜΕΡΙΣ ΤΗΣ ΚΥΒΕΡΝΗΣΕΩΣ

ΤΗΣ ΕΛΛΗΝΙΚΗΣ ΔΗΜΟΚΡΑΤΙΑΣ

ΤΕΥΧΟΣ ΤΕΤΑΡΤΟ Αρ. Φύλλου **32**

24 Ιανουαρίου 1995

ΠΕΡΙΕΧΟΜΕΝΑ

ΑΝΑΔΑΣΩΣΕΙΣ

ΑΠΟΦΑΣΕΙΣ

ΠΟΛΕΟΔΟΜΙΑ

ΑΠΟΦΑΣΕΙΣ

ΑΝΑΔΑΣΩΣΕΙΣ

ΑΠΟΦΑΣΕΙΣ

Αριθ. 1635 (1)

Ανάκληση της 616/88/4.7.94 απόφασης Νομάρχη Λακωνίας.

Ο ΝΟΜΑΡΧΗΣ ΛΑΚΩΝΙΑΣ

Έχοντας υπόψη:

1. Τις γενικές αρχές περί ανακλήσεων διοικητικών πράξεων.
2. Την απόφασή μας αριθ. 616/88/4.7.94 με την οποία κηρύχθηκε αναδασωτέα έκταση 4,05 στρεμμάτων στη θέση «Ρόγγια» Κοιν. Βροντομά.
3. Την αναφορά του Δασ. Σπάρτης αριθ. 5863/11.10.94 με την οποία προκύπτει ότι η έκταση των 4,05 στρεμμάτων που κηρύχθηκε αναδασωτέα με την απόφασή μας 616/88/4.7.94 έχει παραχωρηθεί για γεωργοδενδροκομική καλλιέργεια με την απόφασή μας αριθ. 236/16.3.93 και έχει ήδη εγκατασταθεί ο παραχωρησιούχος (πρωτόκολλο παραλαβής - παραχώρησης 20.8.93 και επομένως κατά πλάνη περί τα πράγματα κηρύχθηκε η υπόψη έκταση αναδασωτέα.
4. Το γεγονός ότι η απόφασή μας 616/88/4.7.94 είναι πλημμελής και ανακλητέα, αποφασίζουμε:

1. Ανακαλούμε την απόφασή μας αριθ. 616/88/4.7.94 θεωρουμένη ως μηδέποτε εκδοθείσης.
2. Η απόφαση αυτή να δημοσιευθεί στην εφημερίδα της Κυβερνήσεως.

Σπάρτη, 30 Δεκεμβρίου 1994

Ο Νομάρχης

ΓΙΩΡΓΟΣ ΚΑΝΕΛΛΟΠΟΥΛΟΣ

Αριθ. 47 (2)

Κήρυξη αναδασωτέας έκτασης 0,484 στρεμάτων στη θέση «Μάτι» της περιφέρειας Κοινότητας Ρεγγινίου του Νομού Φθιώτιδας.

Ο ΝΟΜΑΡΧΗΣ ΦΘΙΩΤΙΔΑΣ

Έχοντας υπόψη:

1. Τις διατάξεις της παρ. 3 του άρθρου 117 του Συντάγματος.

2. Τις διατάξεις του Ν. 3200/55 περί διοικητικής αποκέντρωσης, όπως τροποποιήθηκε και συμπληρώθηκε μεταγενέστερα με το Ν.Δ. 532/70.

3. Τις διατάξεις του Ν. 998/79 «περί προστασίας των δασών και των δασικών εν γένει εκτάσεων» και συγκεκριμένα:

α) Του άρθρου 41 παρ. 1, β) του άρθρου 38 παρ. 1.

4. Τις διαταγές του Υπουργείου Γεωργίας:

α) 160417/1180/8.7.80

β) 182447/3049/24.9.80.

5. Τις διατάξεις του άρθρου 29 του Ν. 2081/1992.

6. Την αριθ. 1/2.1.1995 πρόταση του Δασαρχείου Λαμίας από την οποία προκύπτει ότι η έκταση που αναφέρεται στο θέμα είχε κατά το χρόνο της αποψιλώσεώς της που έγινε από παράνομη εκχέρσωση το Μάϊο του 1994 από τον Γεώργιο Παν. Σταθόπουλο κάτοικο Ρεγγινίου, δασικό χαρακτήρα, κατά την έννοια του άρθρου 3 παρ. Ν. 998/79 και ως εκ τούτου επιβάλλεται η κήρυξή της ως αναδασωτέας, αποφασίζουμε:

Κηρύσσουμε αναδασωτέα με σκοπό την επανεγκατάσταση, με φυσική ή τεχνητή αναγέννηση, της δασικής βλάστησης που καταστράφηκε από παράνομη εκχέρσωση το Μάϊο του 1994 την δημόσια δασική έκταση εμβαδού τετρακοσίων ογδόντα τεσσάρων τετρ. μέτρων (0,484 στρεμ.) που βρίσκεται στη θέση Μάτι περιφέρειας κοινότητας Ρεγγινίου του Νομού Φθιώτιδας και προσδιορίζεται από τα στοιχεία Α,Β,Γ,Δ,Ε,Ζ,Α όπως φαίνονται στο συνημμένο διάγραμμα, το οποίο αποτελεί αναπόσπαστο μέρος της αποφάσεως αυτής και έχει όρια:

Ανατολικά: Έκταση που κατέχει ο ίδιος (Γεώργιος Σταθόπουλος).

Δυτικά: Ομοίως.

Βόρεια: Αγροτικός δρόμος.

Νότια: Έκταση που κατέχει ο ίδιος (Γεώργιος Σταθόπουλος).


Η απόφαση αυτή ισχύει από της κοινοποιήσεώς της αρμοδίως (άρθρο 41 Νόμου 998/79) και προ της δημοσιεύσεώς της στην εφημερίδα της Κυβερνήσεως (άρθρο 37 Ν. 3200/55).

Η απόφαση αυτή να δημοσιευθεί στην Εφημερίδα της Κυβερνήσεως.

Λαμία, 17 Ιανουαρίου 1995

Ο Νομάρχης

ΧΡ. ΘΕΟΔΩΡΟΥ

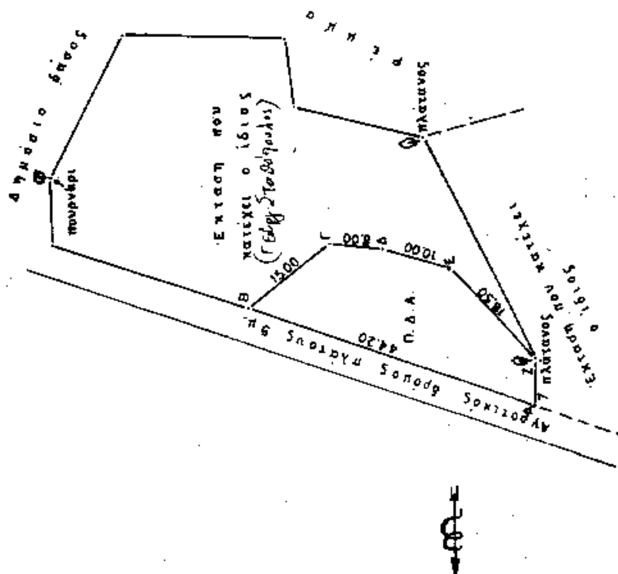



Αριθ. 46 (3)

Κήρυξη αναδασωτέας έκτασης 0,506 στρεμάτων στη θέση «Ψηλά Αλώνια» της περιφέρειας Κοινότητας Ρεγγινίου του Νομού Φθιώτιδας.

Ο ΝΟΜΑΡΧΗΣ ΦΘΙΩΤΙΔΑΣ

Έχοντας υπόψη:

1. Τις διατάξεις της παρ. 3 του άρθρου 117 του Συντάγματος.

2. Τις διατάξεις του Ν. 3200/55 περί διοικητικής αποκέντρωσης, όπως τροποποιήθηκε και συμπληρώθηκε μεταγενέστερα με το Ν.Δ. 532/70.

3. Τις διατάξεις του Ν. 998/79 «περί προστασίας των δασών και των δασικών εν γένει εκτάσεων» και συγκεκριμένα:

α) Του άρθρου 41 παρ. 1, β) του άρθρου 38 παρ. 1.

4. Τις διαταγές του Υπουργείου Γεωργίας:

α) 160417/1180/8.7.80

β) 182447/3049/24.9.80.

5. Τις διατάξεις του άρθρου 29 του Ν. 2081/1992.

6. Την αριθ. 2/2.1.1995 πρόταση του Δασαρχείου Λαμίας από την οποία προκύπτει ότι η έκταση που αναφέρεται στο θέμα είχε κατά το χρόνο της αποψιλώσεώς της που έγινε από παράνομη εκχέρσωση το Α' 10ήμερο του Οκτωβρίου 1994 από τον Μιλτιάδη Σπ. Τσίκουλα κάτοικο Ρεγγινίου, δασικό χαρακτήρα, κατά την έννοια του άρθρου 3 παρ. 1 Ν. 998/79 και ως εκ τούτου επιβάλλεται η κήρυξή της ως αναδασωτέας, αποφασίζουμε:

Κηρύσσουμε αναδασωτέα με σκοπό την επανεγκατάσταση, με φυσική ή τεχνητή αναγέννηση, της δασικής βλάστησης που καταστράφηκε από παράνομη εκχέρσωση το Α' 10ήμερο του Οκτωβρίου 1994 την δημόσια δασική έκταση εμβαδού πεντακοσίων έξι τετρ. μέτρων (0,506 στρεμ.) που βρίσκεται στη θέση Ψηλά αλώνια περιφέρειας κοινότητας Ρεγγινίου του Νομού Φθιώτιδας και προσδιορίζεται από τα στοιχεία Α,Β,Γ,Δ,Α όπως φαίνονται στο συνημμένο διάγραμμα, το οποίο αποτελεί αναπόσπαστο μέρος της αποφάσεως αυτής και έχει όρια:

Ανατολικά: Δημόσια δασική έκταση.

Δυτικά: Έκταση που καλλιεργεί ο ίδιος (Μιλτιάδης Τσίκουλας).

Βόρεια: Ομοίως.

Νότια: Αγροτικός δρόμος.

Η απόφαση αυτή ισχύει από της κοινοποιήσεώς της αρμοδίως (άρθρο 41 Νόμου 998/79) και προ της δημοσιεύσεώς της στην εφημερίδα της Κυβερνήσεως (άρθρο 37 Ν. 3200/55).

Η απόφαση αυτή να δημοσιευθεί στην Εφημερίδα της Κυβερνήσεως.

Λαμία, 17 Ιανουαρίου 1995

Ο Νομάρχης

ΧΡ. ΘΕΟΔΩΡΟΥ


ΤΟΠΟΓΡΑΦΙΚΟ ΔΙΑΓΡΑΜΜΑ

ΔΗΜΟΣΙΟΥ ΔΑΣΟΥΣ ΠΟΥ ΕΚΧΕΡΣΩΘΗΚΕ ΠΑΡΑΝΟΜΑ

ΓΙΑ ΤΗΝ ΚΗΡΥΞΗ ΤΟΥ ΑΝΑΔΑΣΩΤΕΑ ΣΤΗ ΘΕΣΗ ΨΗΛΑ ΑΛΩΝΙΑ

ΚΟΙΝΟΤ. ΠΕΡΙΦ. ΡΕΓΓΙΝΙΟΥ Κλίμακα 1:500

Εμβ. ΑΒΓΔ = 506 τ.μ.

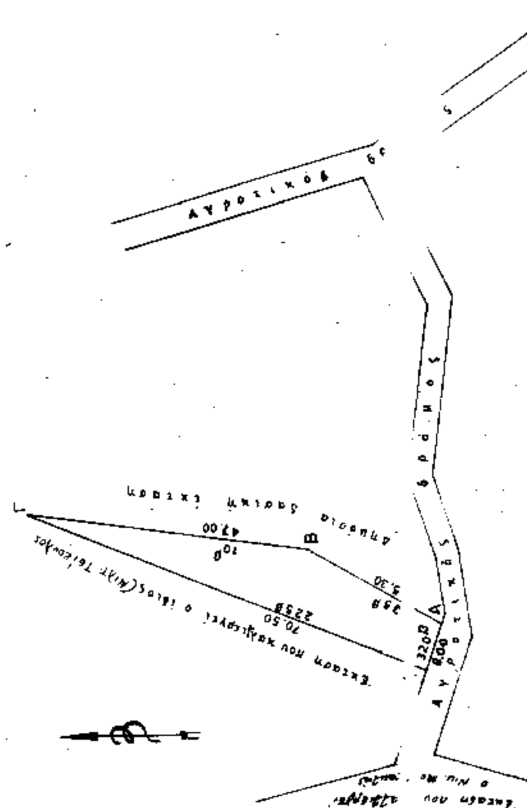

Λαμία 31-10-1994

ο συντάκτης

Γ. Παναγιωτόπουλος

Δασοπόνος



ΠΟΛΕΟΔΟΜΙΑ

ΑΠΟΦΑΣΕΙΣ

Αριθ. 1074/278 (4)

Αναστολή χορήγησης οικοδομικών αδειών στους οικισμούς «Παραλία» κοινότητας Βράχου και «Παραλία» κοινότητας Λούτσας (Ν. Πρέβεζας).

Ο ΥΠΟΥΡΓΟΣ

ΠΕΡΙΒΑΛΛΟΝΤΟΣ, ΧΩΡΟΤΑΞΙΑΣ ΚΑΙ ΔΗΜ. ΕΡΓΩΝ

Έχοντας υπόψη:

1. Τις διατάξεις των άρθρων 8 και 85Α του από 17.7.1923 Ν.Δ/τος «Περί σχεδίων πόλεων κ.λπ.» (Α' 228), που μεταγενέστερα τροποποιήθηκαν και συμπληρώθηκαν.

2. Τις διατάξεις του άρθρου 3 παρ. 1 του Ν. 2242/1994 «Πολεοδόμηση περιοχών δεύτερης κατοικίας σε Ζώνες Οικιστικού Ελέγχου κ.λπ.» (Α' 162).

3. Τις διατάξεις του άρθρου 29Α του Ν. 1558/1985, «Κυβέρνηση και Κυβερνητικά Όργανα» (Α' 137), που αυτό προστέθηκε με το άρθρο 27 του Ν. 2081/1992 (Α' 154).

4. Τις διατάξεις της παρ. 5 του άρθρου 12 του Ν. 1647/1986 «Οργανισμός Κτηματολογίου και Χαρτογραφήσεων Ελλάδας (ΟΚΧΕ) και άλλες σχετικές διατάξεις» (Α' 141).

5. Τις διατάξεις της παρ. Β του άρθρου 1 του Π.Δ/τος 28/28.1.1993 «Καθορισμός αρμοδιοτήτων που διατηρούνται από τον Υπουργό και τις Περιφερειακές Υπηρεσίες διανομαρχιακού επιπέδου του Υπουργείου Περιβάλλοντος Χωροταξίας και Δημοσίων Έργων (Α' 9)».

6. Το 4180/6.12.94 έγγραφο της Νομαρχίας Πρέβεζας προς τη Δ/νση Πολεοδομικού Σχεδιασμού.

7. Το 221/22.12.94 υπηρεσιακό σημείωμα της Δ/νσης Πολεοδομικού Σχεδιασμού.

8. Το γεγονός ότι από τις κανονιστικές διατάξεις αυτής της απόφασης δεν προκαλείται δαπάνη σε βάρος του κρατικού προϋπολογισμού και του οικείου Ο.Τ.Α., αποφασίζουμε:

1. Αναστέλλεται η έκδοση οικοδομικών αδειών για ένα (1) ακόμη χρόνο στους οικισμούς «Παραλία» κοινότητας Βράχου και «Παραλία» κοινότητας Λούτσας (Ν. Πρέβεζας), όπου είχαν επιβληθεί 6μηνες αναστολές με τις 271/28.1.94 (ΦΕΚ 130 Δ/14.2.94) και 272/28.1.94 (ΦΕΚ 130 Δ/14.2.94) αποφάσεις Νομάρχη Πρέβεζας, όπως οι περιοχές των παραπάνω οικισμών φαίνονται με κόκκινη γραμμή στα δύο (2) σχετικά πρωτότυπα διαγράμματα, σε κλίμακα 1:2000 που θεωρήθηκαν από τον Προϊστάμενο της Δ/νσης Τοπογραφικών με την 1074/1995 πράξη του και που αντίτυπά τους σε φωτοσμίκρυνση δημοσιεύονται με την παρούσα απόφαση.


2. Η ισχύς της παρούσας απόφασης αρχίζει από την δημοσίευσή της στην Εφημερίδα της Κυβερνήσεως.


Η απόφαση αυτή να δημοσιευθεί στην Εφημερίδα της Κυβερνήσεως.

Αθήνα, 16 Ιανουαρίου 1995

Ο ΥΠΟΥΡΓΟΣ

ΚΩΣΤΑΣ ΛΑΛΙΩΤΗΣ

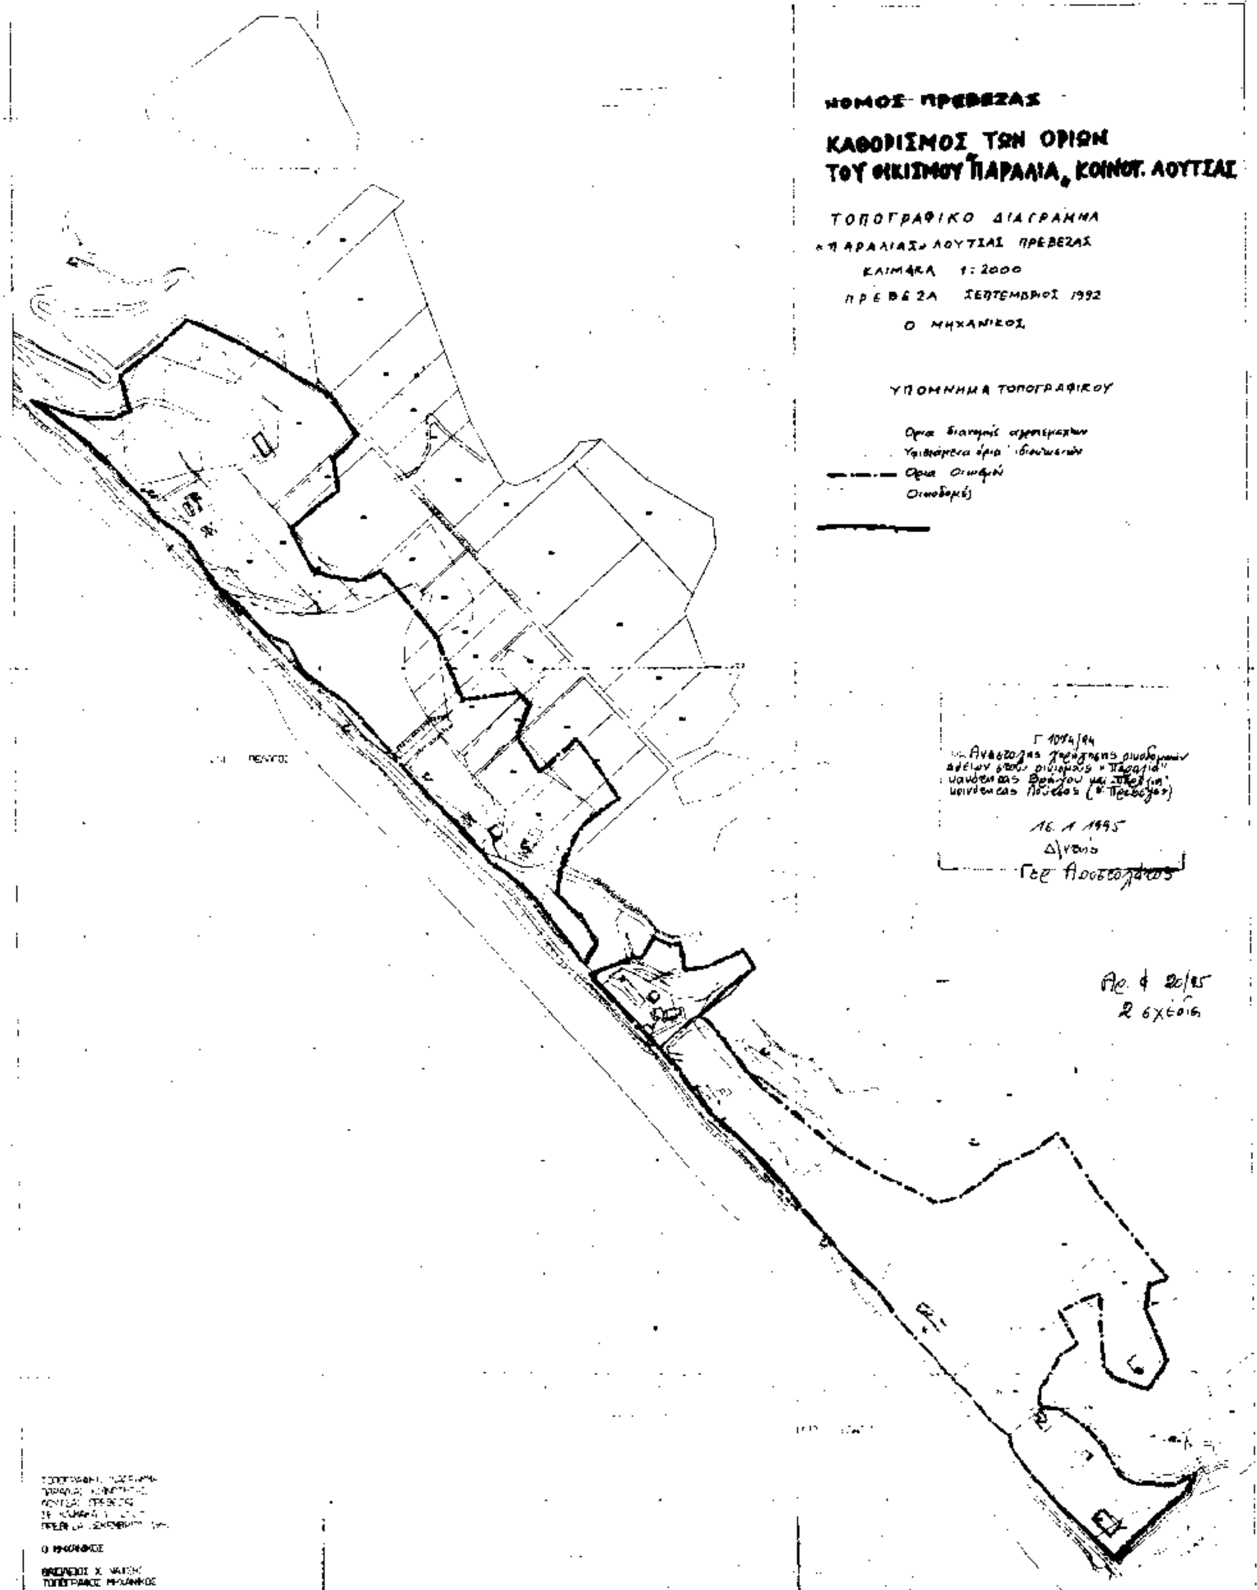
ΝΟΜΟΣ ΠΡΕΒΕΖΑΣ
ΚΑΘΟΡΙΣΜΟΣ ΤΩΝ ΟΡΙΩΝ
ΤΟΥ ΟΙΚΙΣΜΟΥ "ΠΑΡΑΛΙΑ" ΚΟΙΝΟΤ. ΛΟΥΤΣΑΣ
ΤΟΠΟΓΡΑΦΙΚΟ ΔΙΑΓΡΑΜΜΑ
«ΠΑΡΑΛΙΑΣ» ΛΟΥΤΣΑΣ ΠΡΕΒΕΖΑΣ
ΚΛΙΜΑΚΑ 1:2000
ΠΡΕΒΕΖΑ ΣΕΠΤΕΜΒΡΙΟΣ 1992
Ο ΜΗΧΑΝΙΚΟΣ
ΥΠΟΜΝΗΜΑ ΤΟΠΟΓΡΑΦΙΚΟΥ
Όρια Οικισμού
Οικοδομές
16. 1. 1995
2 σχέδια

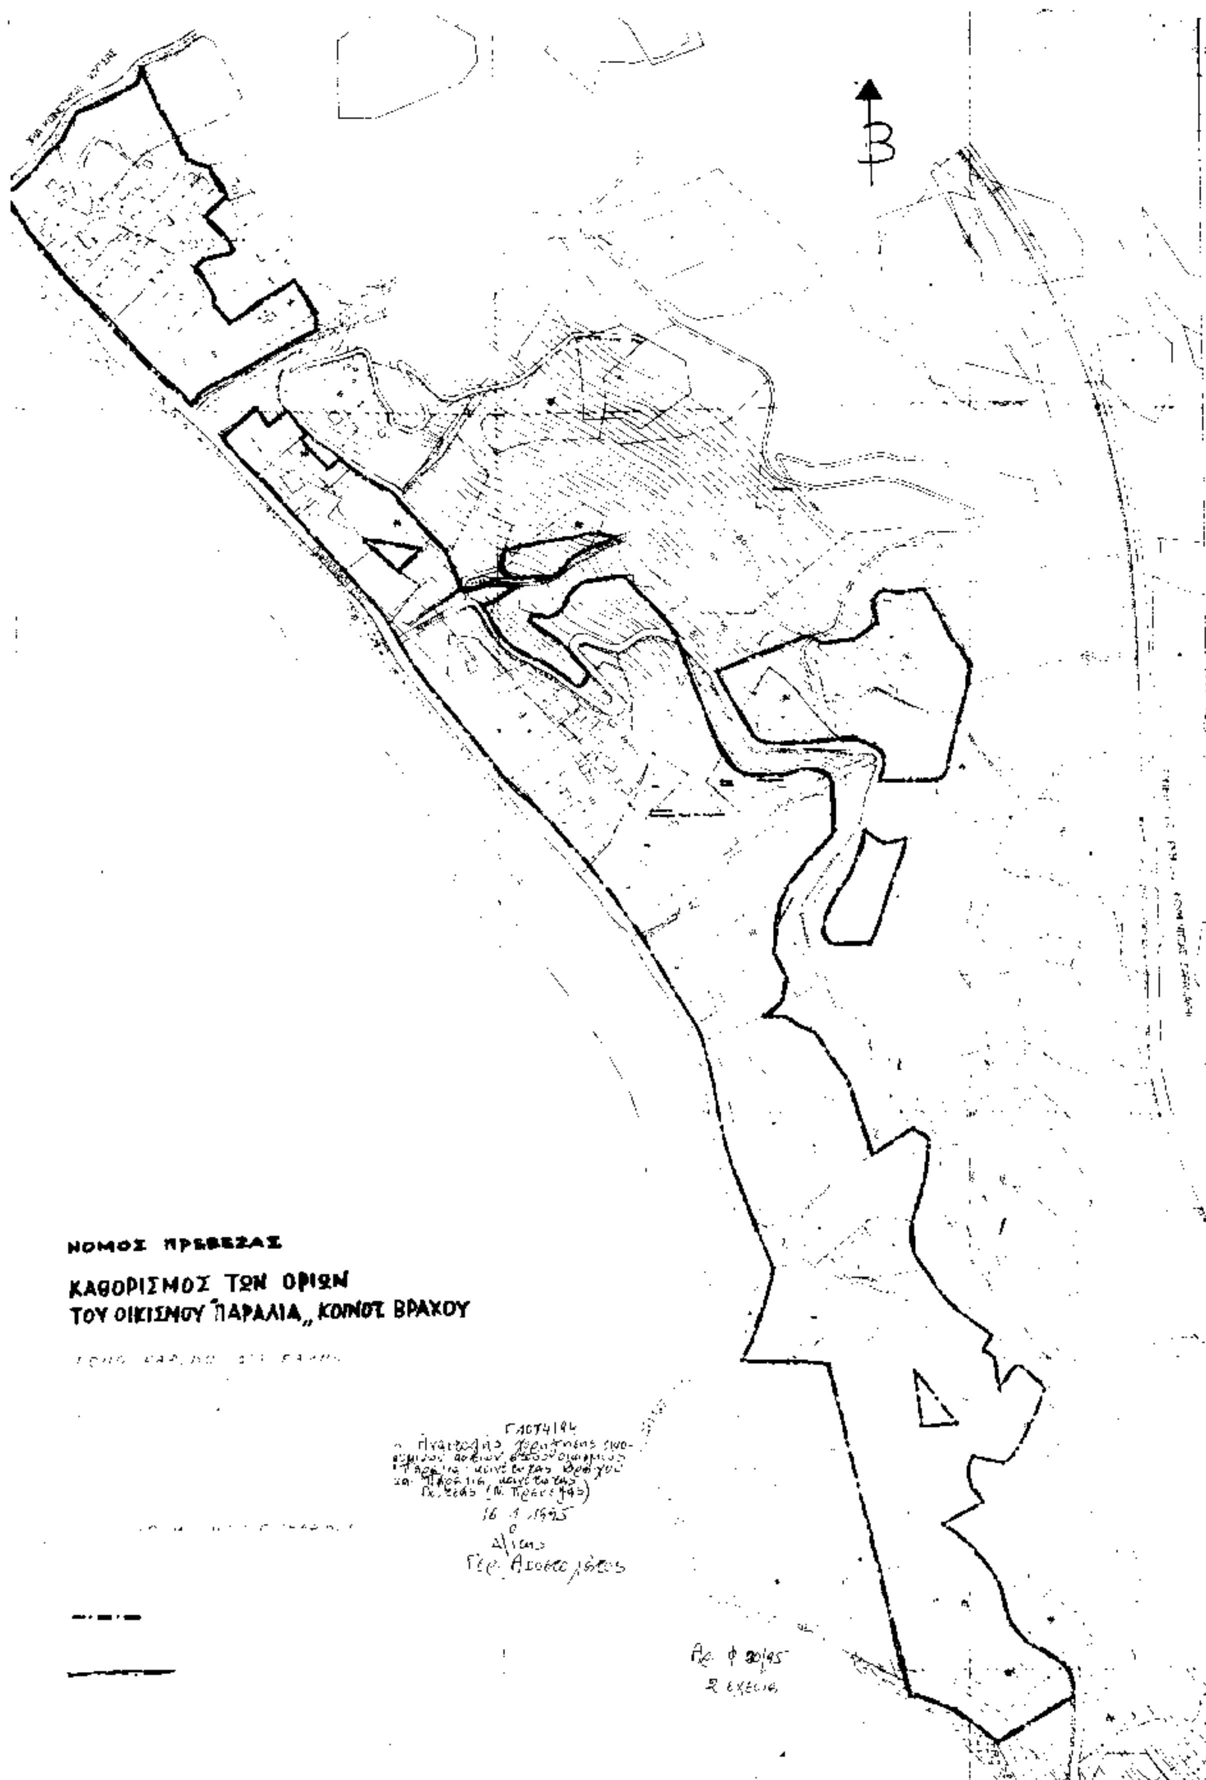
Β
ΝΟΜΟΣ ΠΡΕΒΕΖΑΣ
ΚΑΘΟΡΙΣΜΟΣ ΤΩΝ ΟΡΙΩΝ
ΤΟΥ ΟΙΚΙΣΜΟΥ "ΠΑΡΑΛΙΑ" ΚΟΙΝΟΣ ΒΡΑΧΟΥ
16.1.1995

Αριθ. 1970/426 (5)

Παράταση αναστολής χορήγησης οικοδομικών αδειών στους αρχαιολογικούς χώρους Ακροπόλεως, Φιλοπάππου, Θησείου, Κεραμεικού, Ολυμπιείου, Παναθηναϊκού Σταδίου, Αρδητού και Λόφου Κολωνού του ρυμοτομικού σχεδίου Αθηνών.

Ο ΥΠΟΥΡΓΟΣ
ΠΕΡΙΒΑΛΛΟΝΤΟΣ, ΧΩΡΟΤΑΞΙΑΣ ΚΑΙ ΔΗΜ. ΕΡΓΩΝ

Έχοντας υπόψη:

1. Τις διατάξεις της παρ. 3 του άρθρου 4 του Ν. 1577/1985 «Γενικός Οικοδομικός Κανονισμός» (Α' 210).

2. Τις διατάξεις του άρθρου 29Α του Ν. 1558/1985, «Κυβέρνηση και Κυβερνητικά Όργανα» (Α' 137), που το άρθρο αυτό προστέθηκε με το άρθρο 27 του Ν. 2081/1992 (Α' 154).

3. Τις διατάξεις του άρθρου 2 (παρ. α) του Π.Δ/τος 183/1986 «Έγκριση τροποποιήσεων πόλεων κ.λπ. και καθορισμός όρων και περιορισμών δόμησης από τους Νομάρχες» (Α' 70).

4. Τις διατάξεις της παρ. Β του άρθρου 1 του Π.Δ/τος 28/28.1.1993 «Καθορισμός αρμοδιοτήτων που διατηρούνται από τον Υπουργό και τις Περιφερειακές Υπηρεσίες διανομαρχιακού επιπέδου του Υπουργείου Περιβάλλοντος Χωροταξίας και Δημοσίων Έργων (Α' 9)».

5. Την 91130/1968/24.11.94 απόφαση του Πρωθυπουργού και Υπουργού Περιβάλλοντος, Χωροταξίας και Δημοσίων Έργων «Ανάθεση αρμοδιοτήτων στην Υφυπουργό Περιβάλλοντος, Χωροταξίας και Δημοσίων Έργων Ελισσάβετ Παπαζώη (Β' 878).

6. Το 147/15.12.94 υπηρεσιακό σημείωμα της Δ/νσης Πολεοδομικού Σχεδιασμού - Τμήμα Παραδοσιακών Οικισμών.

7. Το γεγονός ότι από τις κανονιστικές διατάξεις αυτής της απόφασης δεν προκαλείται δαπάνη σε βάρος του κρατικού προϋπολογισμού και του οικείου Ο.Τ.Α., αποφασίζουμε:

1. Παρατείνεται η αναστολή χορήγησης οικοδομικών αδειών για έξι (6) ακόμη μήνες στην περιοχή του ρυμοτομικού σχεδίου Αθηνών, που οριοθετείται με το από 19.12.1975 Π.Δ/γμα (Δ' 53) και ειδικότερα στους αρχαιολογικούς χώρους Ακροπόλεως, Φιλοπάππου, Θησείου, Κεραμεικού, Ολυμπιείου, Παναθηναϊκού Σταδίου, Αρδητού και Λόφου Κολωνού, που είχε επιβληθεί αναστολή με την 2175/444/16.1.94 (ΦΕΚ 100Δ/3.2.94) απόφαση του Υπουργού Περιβάλλοντος, Χωροταξίας και Δημοσίων Έργων και παρατάθηκε με την 72231/4582/19.7.94 (ΦΕΚ 774 Δ/29.7.94) όμοια απόφαση, όπως η περιοχή φαίνεται στο σχετικό πρωτότυπο διάγραμμα που συνοδεύει την αρχική απόφαση.

2. Από την παραπάνω αναστολή εξαιρούνται:

α) Η περιοχή της Πλάκας η οποία περικλείεται από τις οδούς Δ. Αεροπαγίτου, Αμαλίας, Συμεωνίδου, Φιλελλήνων, Ναυάρχου Νικοδήμου, Βουλής, Μητροπόλεως, Πλατεία Μοναστηρακίου, Ερμού, Αγ. Ασωμάτων, Ανδριανού, Βρυσακίου, το όριο του αρχαιολογικού χώρου, Στράτωνος, Θρασύλλου και Δ. Αεροπαγίτου.

β) Αιτήσεις για την έκδοση οικοδομικών αδειών για την ανέγερση κτιρίων, των οποίων το προβλεπόμενο ύψος υπολείπεται κατά τρία μέτρα (3,00 μ.) από το οριζόμενο στην παρ. 1 του άρθρου 2 του από 19.12.1975 Π.Δ/τος (Δ' 53).

2. Η ισχύς της παρούσας απόφασης αρχίζει από τις 28.1.95.

Η απόφαση αυτή να δημοσιευθεί στην Εφημερίδα της Κυβερνήσεως.

Αθήνα, 20 Ιανουαρίου 1995

Η ΥΦΥΠΟΥΡΓΟΣ

ΕΛΙΣΣΑΒΕΤ ΠΑΠΑΖΩΗ

Αριθ. 675 (6)

Τροποποίηση Ρ.Σ. Βασιλικής και διόρθωση σφάλματος στην ιδιοκτησία Σίδερη Ιωάννη.

Ο ΝΟΜΑΡΧΗΣ ΛΕΥΚΑΔΑΣ

Έχοντας υπόψη:

1. Τις διατάξεις του Ν. 1337/83.
2. Τις διατάξεις του από 24.4.85 Π.Δ. (ΦΕΚ 181 Δ).
3. Τις διατάξεις του από 30.8.85 Π.Δ. (ΦΕΚ 414 Δ).
4. Τις διατάξεις του Ν. 1577/85 (ΓΟΚ).
5. Την γνωμοδότηση του ΣΧΟΠ όπως αυτή διατυπώθηκε στο υπ' αρ. 8/25.5.94 πρακτικό, θέμα 2ον.
6. Τις διατάξεις του άρθρου 29α του 1558/85 όπως αυτό προστέθηκε με το υπ' αρ. 27 άρθρο του Ν. 2081/92/Α/154 και το γεγονός ότι από τις διατάξεις της απόφασης αυτής δεν προκαλείται δαπάνη σε βάρος του κρατικού προϋπολογισμού, αποφασίζουμε:

Τροποποιούμε το Ρ.Σ. Βασιλικής και διορθώνουμε στην ιδιοκτησία Σίδερη Ιωάννη, ως εξής:


Συνέχιση του πεζόδρομου στην επομένη πινακίδα και κατάργηση των δύο (2) πάρκιγκ επί της παραλίας και επί προσώπου του πεζοδρόμου.

Η απόφαση αυτή να δημοσιευθεί στην Εφημερίδα της Κυβερνήσεως.

Λευκάδα, 17 Ιουνίου 1994

Ο Νομάρχης

ΕΠ. ΜΠΛΑΤΣΗΣ

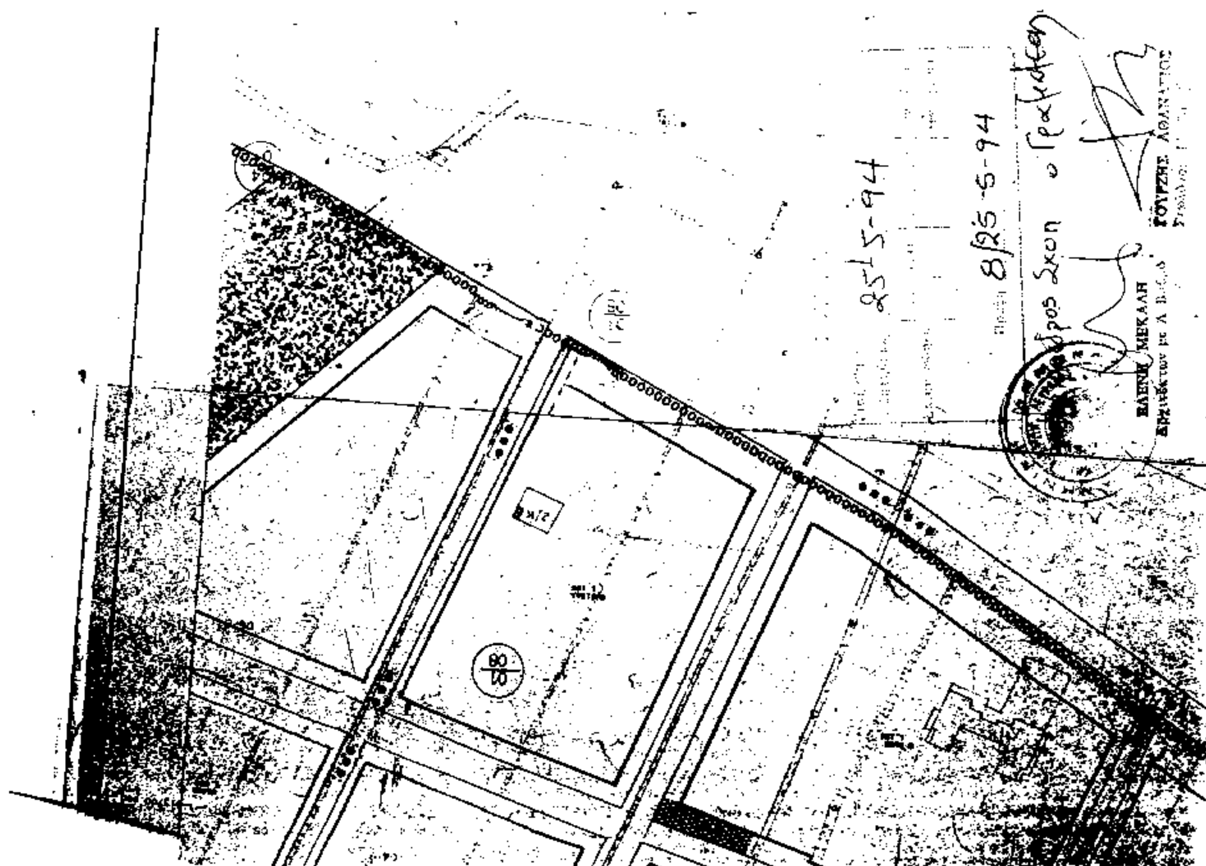

ΑΠΟ ΤΟ ΕΘΝΙΚΟ ΤΥΠΟΓΡΑΦΕΙΟ